



DIAGRAMA DE COBERTURA
escala 1:50

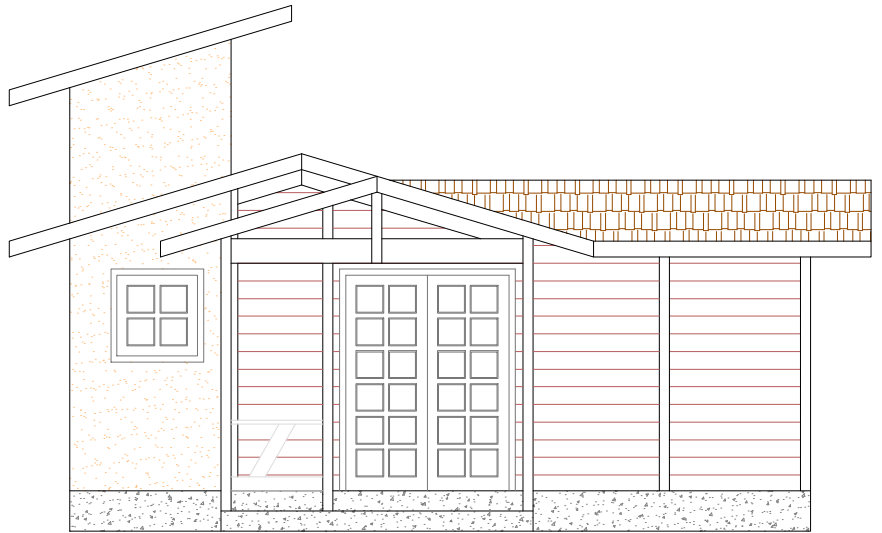

FACHADA FRONTAL

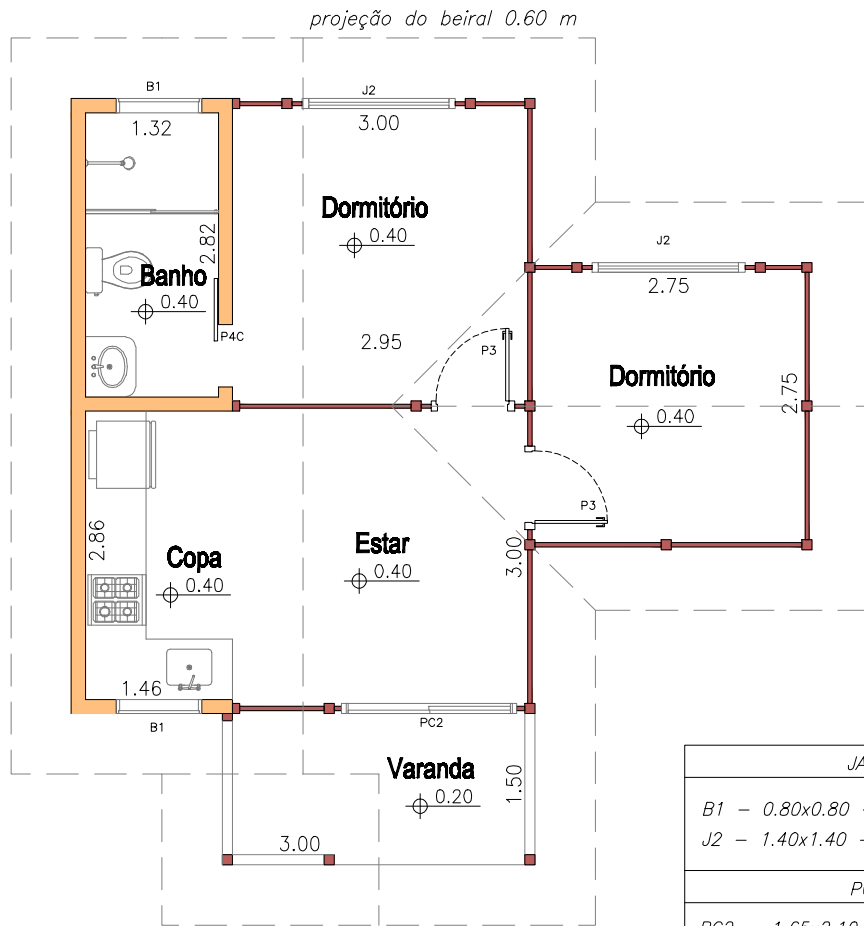

PLANTA BAIXA
escala 1:100

JANELAS
B1 - 0.80x0.80 - Bâscula
J2 - 1.40x1.40 - Vidro/Veneziana (abrir)
PORTAS
PC2 - 1.65x2.10 - Porta de correr (Vidro)
P3 - 0.70x2.10 - Prancheta
P4C - 0.60x2.10 - Prancheta de correr

Áreas:

Área Útil.....40,55 m²
Área Coberta.....62,95 m²



Paredes

- Alvenaria (medida interna/Parede 14 cm)
- Madeira (medida de eixo a eixo)
- Alvenaria e Madeira (medida de eixo da madeira a face externa da alvenaria)

Observação: a "Planta Baixa" e a "Perspectiva" aqui representadas não servem como Projeto Estrutural, podendo ter seus montantes e medidas alteradas.