



| JANELAS                                  |
|--|
| B1 - 0.80x0.80 - Bâscula                 |
| B2 - 1.65x0.80 - Maximo-ar               |
| J1 - 1.40x1.80 - Vidro (abrir)           |
| J2 - 1.40x1.40 - Vidro/Veneziana (abrir) |
| PORTAS                                   |
| P2 - 0.82x2.10 - Almofadada              |
| P3 - 0.70x2.10 - Prancheta               |
| P4 - 0.60x2.10 - Prancheta               |

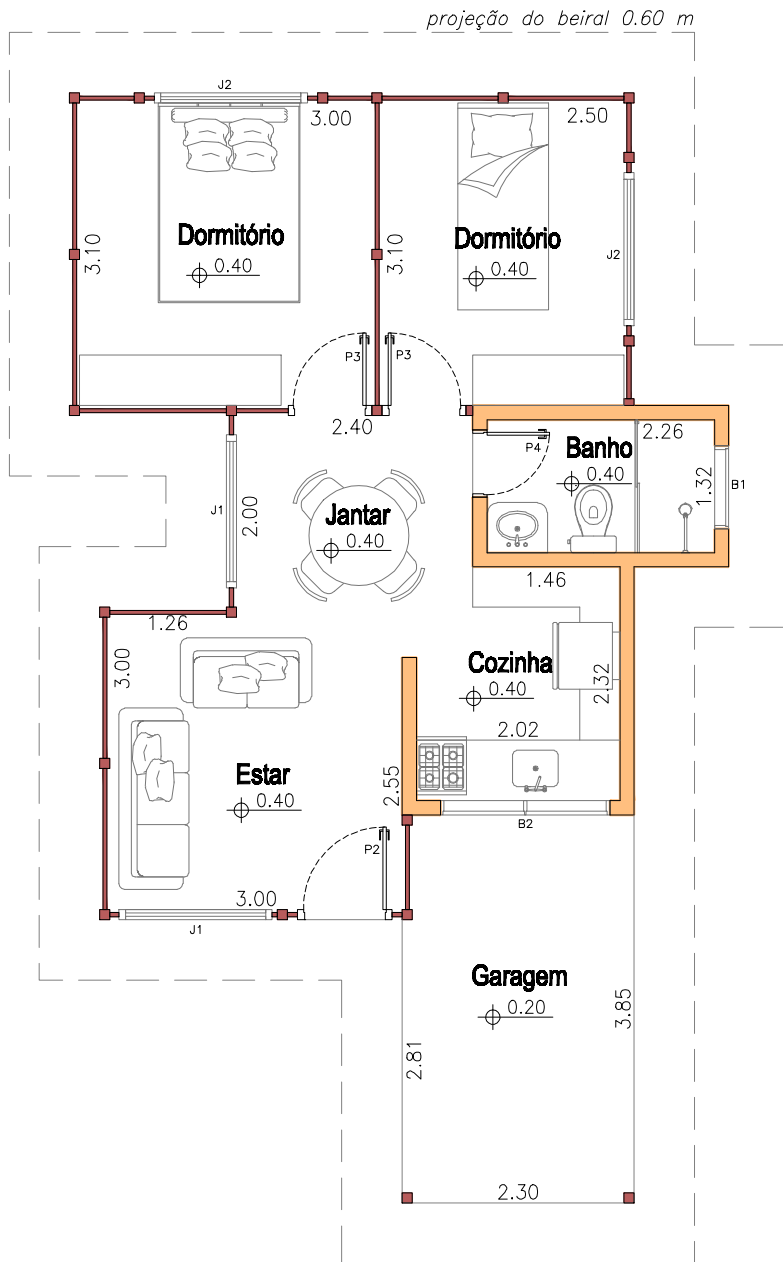

### Áreas:

Área Útil.....50,00 m<sup>2</sup>  
 Área Coberta.....82,30 m<sup>2</sup>

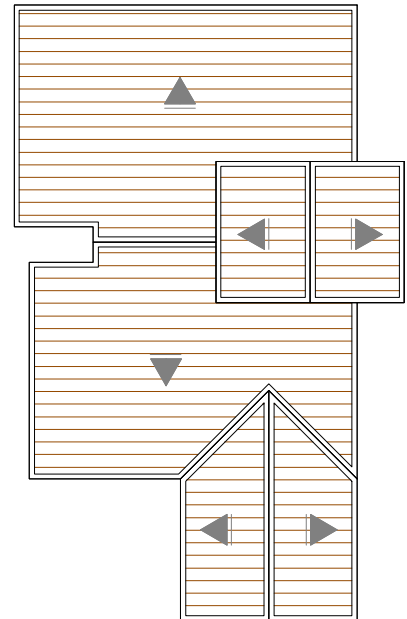

**PLANTA BAIXA**  
 escala 1:100

**DIAGRAMA DE COBERTURA**



### Paredes

- Alvenaria (medida interna/Parede 15 cm)
- Madeira (medida de eixo a eixo)
- Alvenaria e Madeira (medida de eixo da madeira a face externa da alvenaria)

Observação: a "Planta Baixa" e a "Perspectiva" aqui representadas não servem como Projeto Estrutural, podendo ter seus montantes e medidas alteradas.