

JANELAS	
B1	0.80x0.80 - Básica
J3	0.70x1.40 - Vidro (abrir)
J1	1.40x1.80 - Vidro (abrir)
J2	1.40x1.40 - Vidro/Veneziana (abrir)
PORTAS	
P2	0.82x2.10 - Almofadada
P3	0.70x2.10 - Prancheta
P4	0.60x2.10 - Prancheta
P6	1.20x2.10 - Porta Balcão (Vidro)


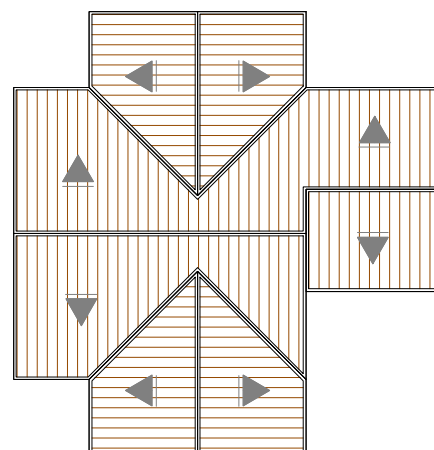


DIAGRAMA DE COBERTURA

escala 1:50

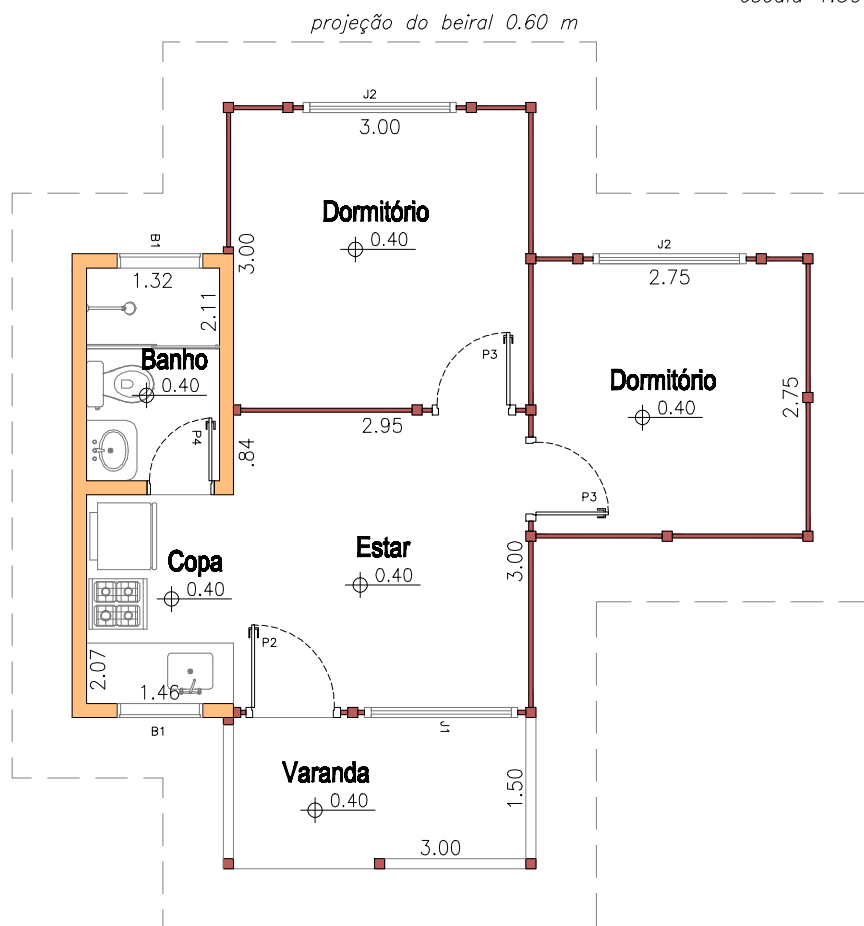

PLANTA BAIXA

escala 1:100

Áreas:

Área Útil.....38,30 m²
 Área Coberta.....60,55 m²



Paredes

- Alvenaria (medida interna/Parede 14 cm)
- Madeira (medida de eixo a eixo)
- Alvenaria e Madeira (medida de eixo da madeira a face externa da alvenaria)

Observação: a "Planta Baixa" e a "Perspectiva" aqui representadas não servem como Projeto Estrutural, podendo ter seus montantes e medidas alteradas.