


JANELAS
B1 - 0.80x0.80 - Bâscula
B2 - 1.65x0.80 - Maximo-ar
J1 - 1.40x1.80 - Vidro (abrir)
J2 - 1.40x1.40 - Vidro/Veneziana (abrir)
J3 - 0.70x1.40 - Vidro (abrir)
PORTAS
P2 - 0.82x2.10 - Almofadada
P3 - 0.70x2.10 - Prancheta
P4 - 0.60x2.10 - Prancheta
BP - 2.40x2.10 - Batente sem rebaixo

Áreas:

Área Útil.....132,90 m²
 Área Coberta.....175,00 m²

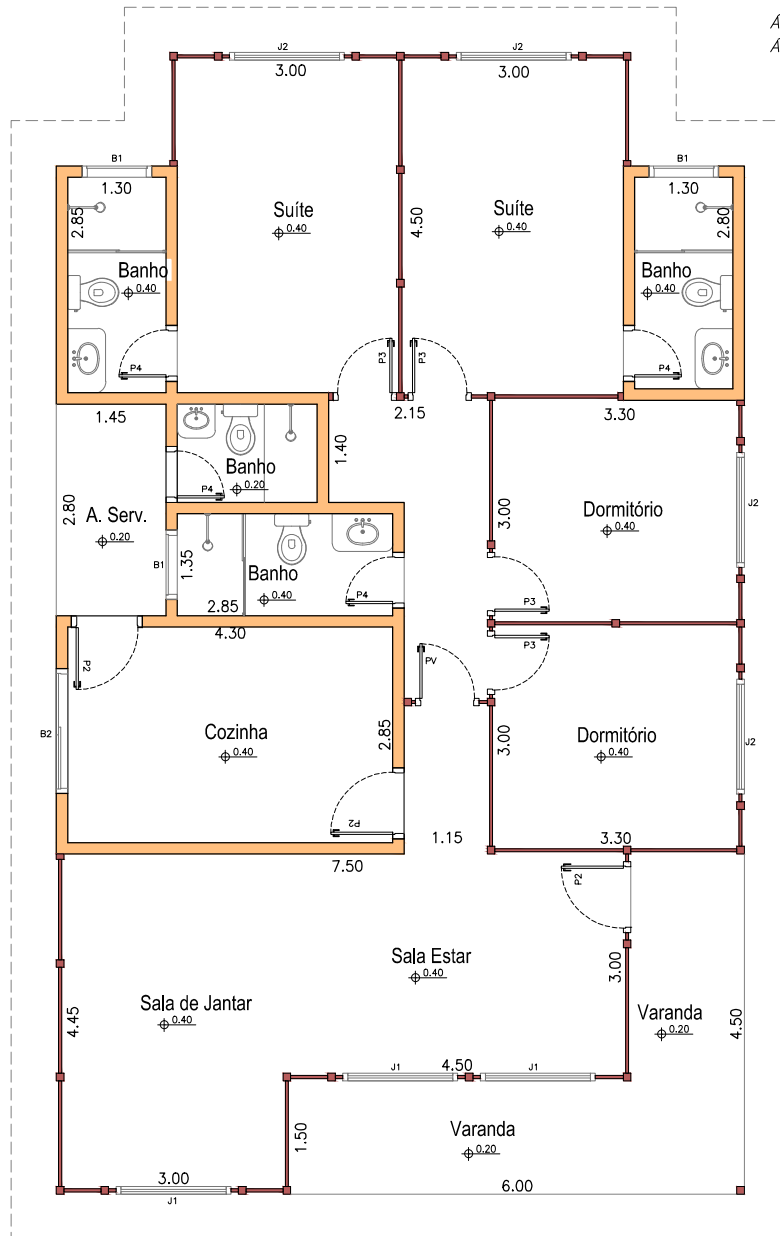

PLANTA BAIXA
 escala 1:100



Paredes

- Alvenaria (medida interna/Parede 15 cm)
- Madeira (medida de eixo a eixo)
- Alvenaria e Madeira (medida de eixo da madeira a face externa da alvenaria)

Observação: a "Planta Baixa" e a "Perspectiva" aqui representadas não servem como Projeto Estrutural, podendo ter seus montantes e medidas alteradas.