


| JANELAS | |
|---------|---------------------------------------|
| B1 | - 0.80x0.80 - Bâscula |
| B2 | - 1.65x0.80 - Maximo-ar |
| J1 | - 1.40x1.80 - Vidro (abrir) |
| J2 | - 1.40x1.40 - Vidro/Veneziana (abrir) |
| J3 | - 0.70x1.40 - Vidro (abrir) |
| PORTAS | |
| P2 | - 0.82x2.10 - Almofadada |
| P3 | - 0.70x2.10 - Prancheta |
| P4 | - 0.60x2.10 - Prancheta |
| BP | - 2.40x2.10 - Batente sem rebaixo |

Áreas:

Área Útil.....102,36 m²
 Área Coberta.....138,85 m²

DIAGRAMA DE COBERTURA

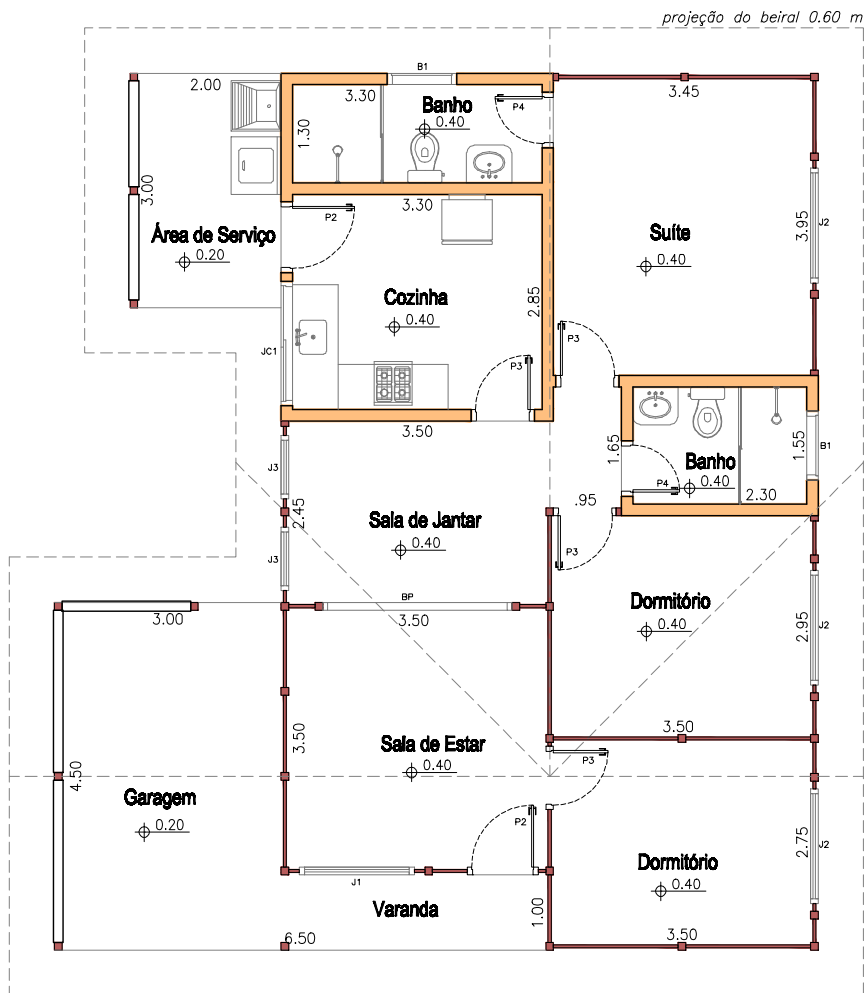

PLANTA BAIXA
 escala 1:100



Paredes

- Alvenaria (medida interna/Parede 15 cm)
- Madeira (medida de eixo a eixo)
- Alvenaria e Madeira (medida de eixo da madeira a face externa da alvenaria)

Observação: a "Planta Baixa" e a "Perspectiva" aqui representadas não servem como Projeto Estrutural, podendo ter seus montantes e medidas alteradas.