


JANELAS	
B1	- 0.80x0.80 - Bâscula
B2	- 1.65x0.80 - Maximo-ar
J1	- 1.40x1.80 - Vidro (abrir)
J2	- 1.40x1.40 - Vidro/Veneziana (abrir)
J3	- 0.70x1.40 - Vidro (abrir)
PORTAS	
P2	- 0.82x2.10 - Almofadada
P3	- 0.70x2.10 - Prancheta
P4	- 0.60x2.10 - Prancheta
BP	- 2.40x2.10 - Batente sem rebaixo

Áreas:

Área Útil.....132,90 m<sup>2</sup>  
 Área Coberta.....175,00 m<sup>2</sup>

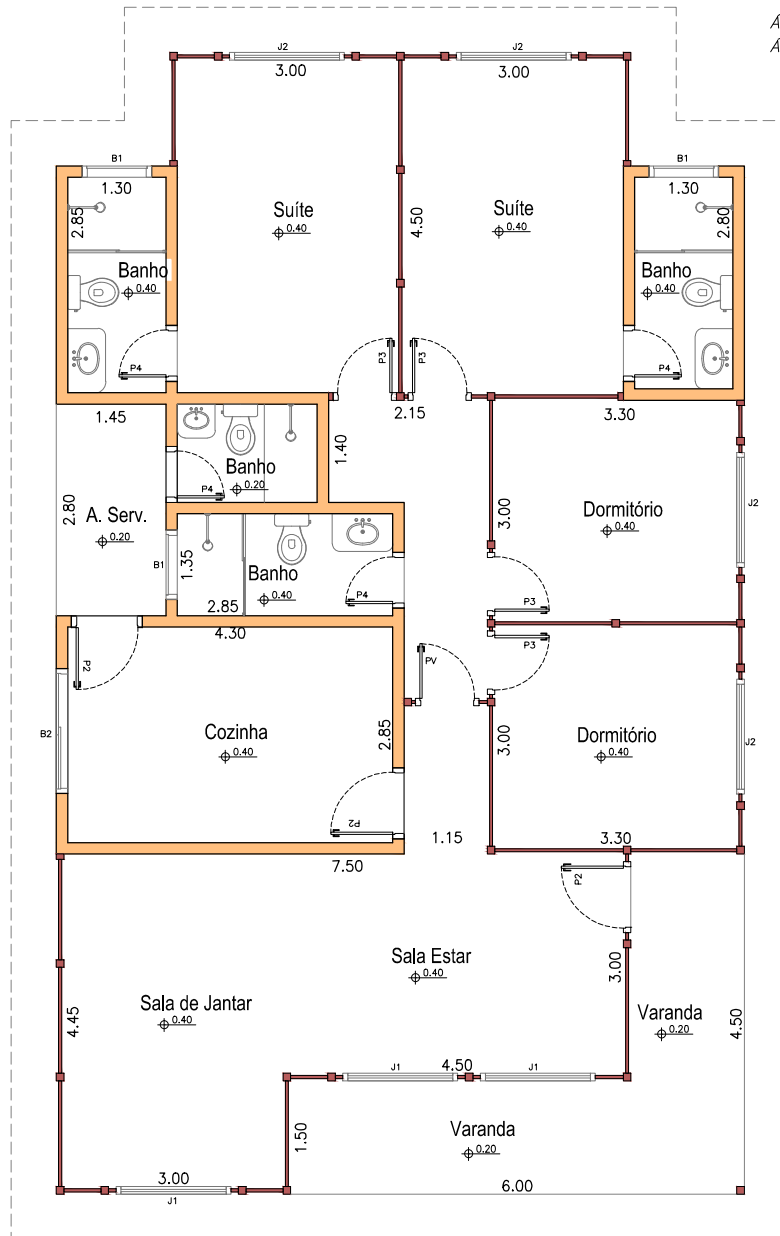

**PLANTA BAIXA**  
 escala 1:100



Paredes

- Alvenaria (medida interna/Parede 15 cm)
- Madeira (medida de eixo a eixo)
- Alvenaria e Madeira (medida de eixo da madeira a face externa da alvenaria)

Observação: a "Planta Baixa" e a "Perspectiva" aqui representadas não servem como Projeto Estrutural, podendo ter seus montantes e medidas alteradas.