


**TELHADO**

JANELAS	Áreas:
B1 - 0.80x0.80	Área Útil.....131,55 m <sup>2</sup>
B2 - 1.65x0.80	Área estimada
J1 - 1.40x1.80	da Cobertura.....182,70 m <sup>2</sup>
J2 - 1.40x1.40	
J3 - 0.70x1.40	
VF3 - 0.575x2.10	
VF4 - 0.35x1.40	
PORTAS	
PFC - 1.00x2.10 (FORNECIDA PELO CLIENTE)	
P2 - 0.82x2.10 - Almofoadada	
P3 - 0.70x2.10 - Prancheta	
P4 - 0.60x2.10 - Prancheta	
	Varanda (ampliação)
	Área útil....17,40 m <sup>2</sup>

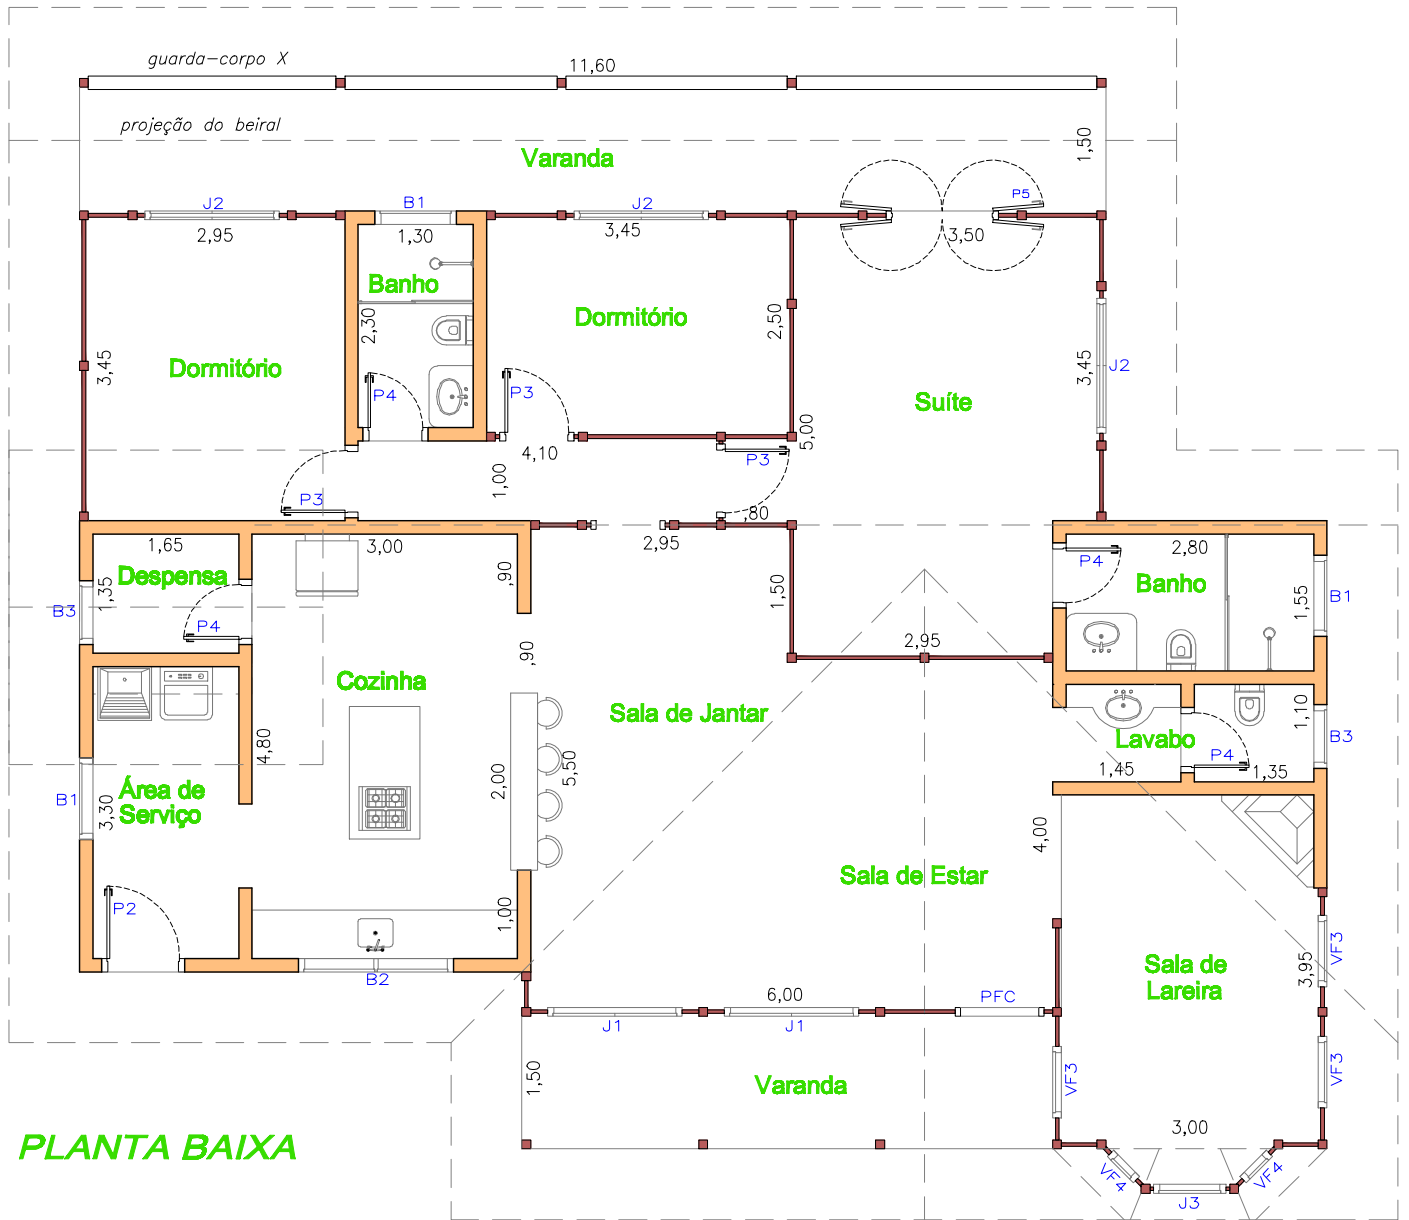

**PLANTA BAIXA**