




Áreas:

Área Útil.....67,13m²

Área estimada

da Cobertura.....93,83m²

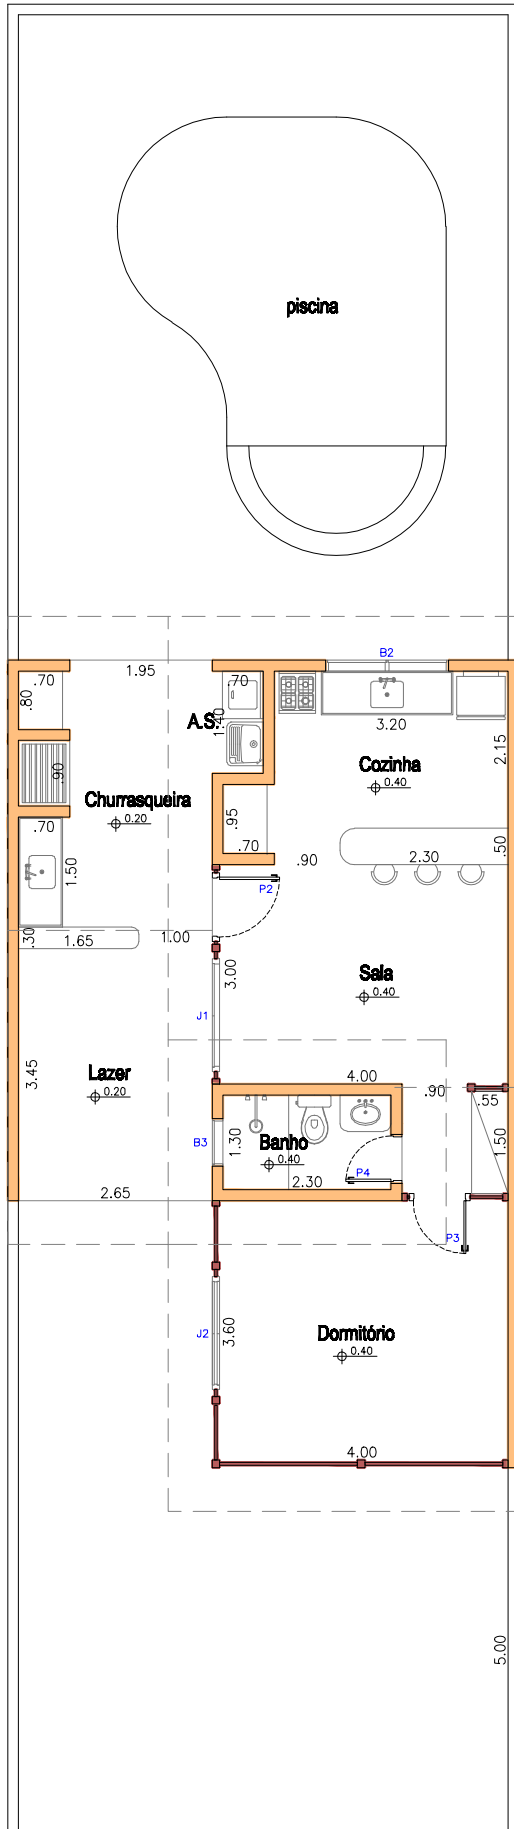

JANELAS	
B2	- 1.65x0.80 - Maximo-ar
B3	- 0.60x0.60 - Bâscula
J1	- 1.40x1.80 - Vidro (abrir)
J2	- 1.40x1.40 - Vidro/Veneziana (abrir)
PORTAS	
P2	- 0.80x2.10 - Almofadada
P3	- 0.70x2.10 - Prancheta
P4	- 0.60x2.10 - Prancheta

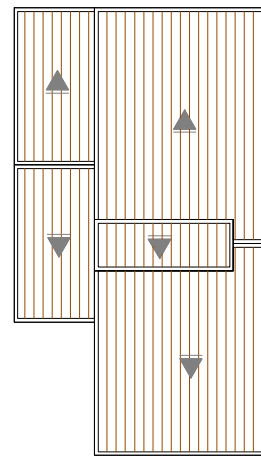


DIAGRAMA DE COBERTURA

Paredes

- Alvenaria (medida interna/Parede 15 cm)
- Madeira (medida de eixo a eixo)
- Alvenaria e Madeira (medida de eixo da madeira a face externa da alvenaria)

Observação: a "Planta Baixa" e a "Perspectiva" aqui representadas não servem como Projeto Estrutural, podendo ter seus montantes e medidas alteradas.

PLANTA BAIXA